

PROGETTO DEFINITIVO - ESECUTIVO
REALIZZAZIONE DELLE FINITURE ESTERNE DELLA NUOVA PALESTRA A SERVIZIO DEL NUOVO POLO SCOLASTICO

Oggetto: **PROGETTO: PROSPETTI PALESTRA**

Tavola: **Progettata**
 Dott. Ing. Andrea Zanoni




Data: **6**

02/08/2016


Scala: **Il Responsabile del Procedimento**
 Ing. Sergio Damiano

1:1000, 1:50, 1:5

Nome file:
 027-2016/TRE06

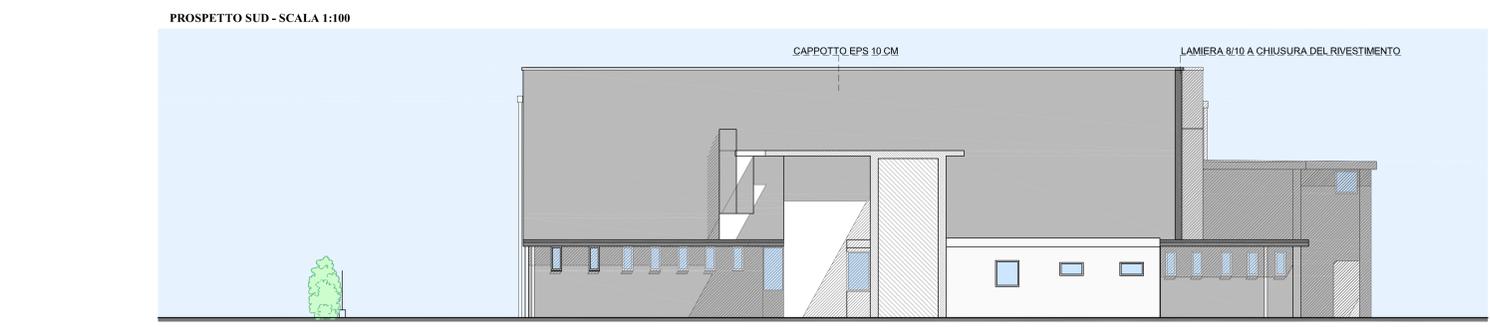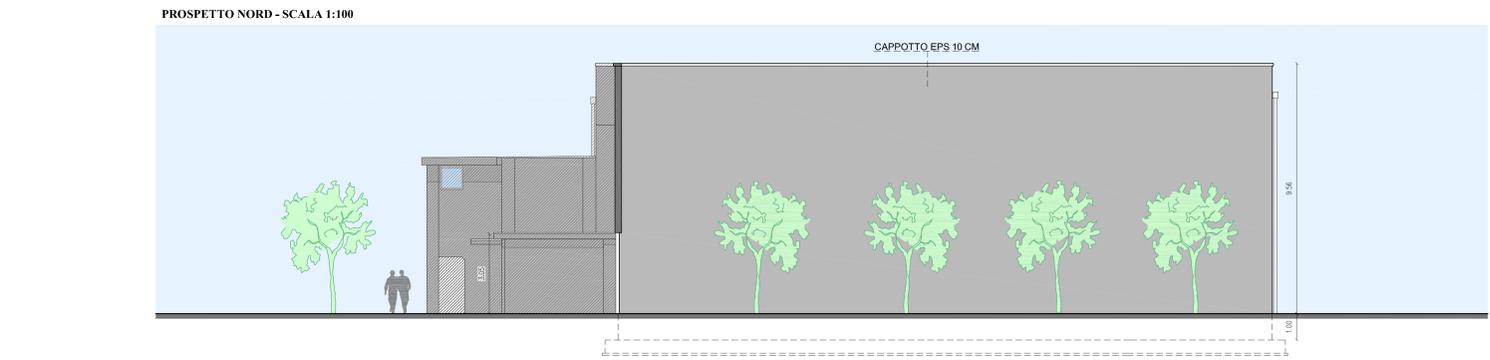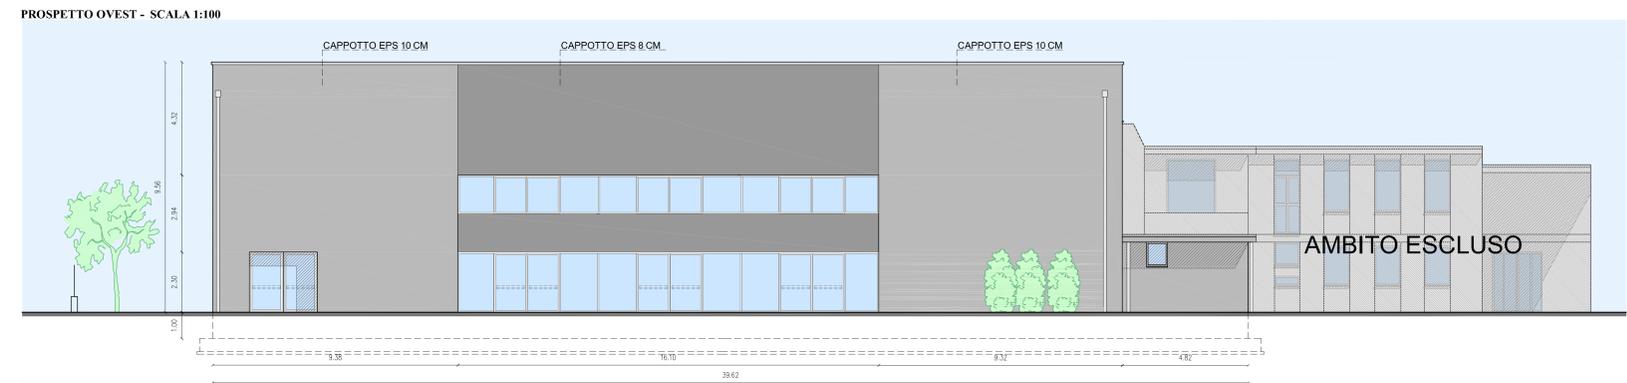

DETTAGLIO SCOSSALINA E SISTEMA DI ILLUMINAZIONE RADENTE AL RIVESTIMENTO
SCALA 1:5

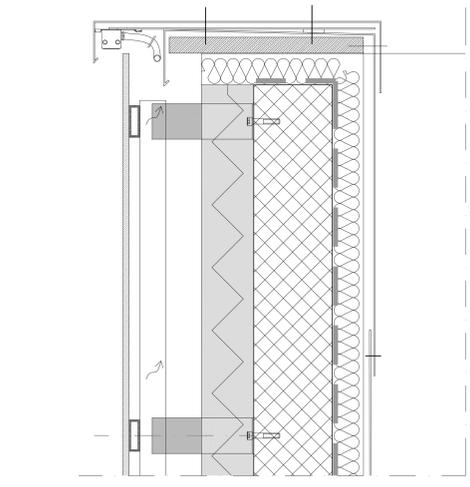

ABACO LASTRE DI RIVESTIMENTO LAPITEC- PROSPETTO EST
SCALA 1:50

<p>RIVESTIMENTO DI FACCIATA VENTILATA</p> <p>TIPOLOGIA: T1 QUANTITA': pz 22</p> <p>MATERIALE: LAPITEC finitura SKYLINE</p> <p>DIMENSIONE LASTRA: 750 x 3365 mm</p> <p>SPESSORE LASTRA: 12 mm</p> <p>COLORE: ANTRACITE</p>	<p>RIVESTIMENTO DI FACCIATA VENTILATA</p> <p>TIPOLOGIA: T2 QUANTITA': pz 01</p> <p>MATERIALE: LAPITEC finitura SKYLINE</p> <p>DIMENSIONE LASTRA: 150 x 3365 mm</p> <p>SPESSORE LASTRA: 12 mm</p> <p>COLORE: ANTRACITE</p>
<p>RIVESTIMENTO DI FACCIATA VENTILATA</p> <p>TIPOLOGIA: T3 QUANTITA': pz 15</p> <p>MATERIALE: LAPITEC finitura SKYLINE</p> <p>DIMENSIONE LASTRA: 750 x 2865 mm</p> <p>SPESSORE LASTRA: 12 mm</p> <p>COLORE: ANTRACITE</p>	<p>RIVESTIMENTO DI FACCIATA VENTILATA</p> <p>TIPOLOGIA: T4 QUANTITA': pz 01</p> <p>MATERIALE: LAPITEC finitura SKYLINE</p> <p>DIMENSIONE LASTRA: 150 x 2865 mm</p> <p>SPESSORE LASTRA: 12 mm</p> <p>COLORE: ANTRACITE</p>
<p>RIVESTIMENTO DI FACCIATA VENTILATA</p> <p>TIPOLOGIA: T5 QUANTITA': pz 01</p> <p>MATERIALE: LAPITEC finitura SKYLINE</p> <p>DIMENSIONE LASTRA: 340 x 3195 mm</p> <p>SPESSORE LASTRA: 12 mm</p> <p>COLORE: ANTRACITE</p>	<p>RIVESTIMENTO DI FACCIATA VENTILATA</p> <p>TIPOLOGIA: T6 QUANTITA': pz 07</p> <p>MATERIALE: LAPITEC finitura SKYLINE</p> <p>DIMENSIONE LASTRA: 750 x 3195 mm</p> <p>SPESSORE LASTRA: 12 mm</p> <p>COLORE: ANTRACITE</p>
	<p>RIVESTIMENTO DI FACCIATA VENTILATA</p> <p>TIPOLOGIA: T7 QUANTITA': pz 01</p> <p>MATERIALE: LAPITEC finitura SKYLINE</p> <p>DIMENSIONE LASTRA: 340 x 3195 mm</p> <p>SPESSORE LASTRA: 12 mm</p> <p>COLORE: ANTRACITE</p>